



N°	Vocation	Commune	Destinataire	Superficie (m²)
226	Stationnement	Piévenon	Commune	1587
227	Vairie	Piévenon	Commune	421
229	Stationnement	Piévenon	Commune	2712
230	Vairie	Piévenon	Commune	196

N°	Vocation	Commune	Destinataire	Superficie (m²)
226	Stationnement	Plévenon	Commune	1587
227	Voirie	Plévenon	Commune	421
229	Stationnement	Plévenon	Commune	2712
230	Voirie	Plévenon	Commune	196

Liste des emplacements réservés

0 250 500 m




DINAN
AGGLOMÉRATION

**PLAN
LOCAL
URBANISME
INTERCOMMUNAL**

Règlement graphique

Plévenon

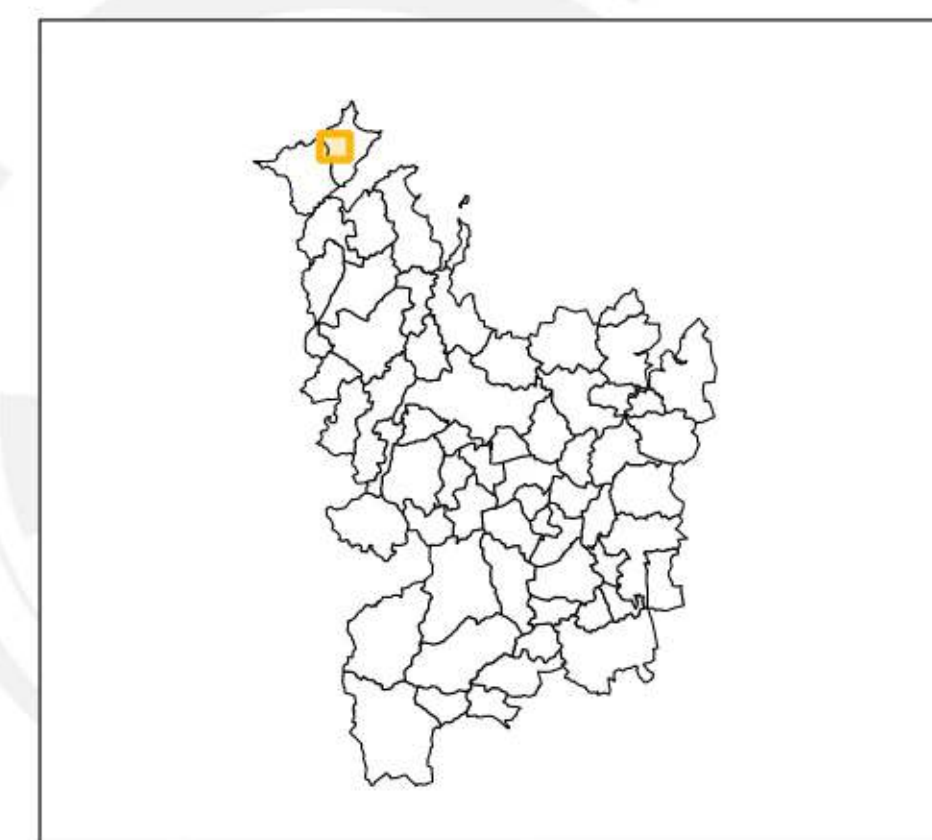

Vu pour être annexé à la délibération du Conseil Communautaire

Arrêt	Approbation
22/07/2019	



Échelle 1:2500 ème